Souhlasím se stavbou

Jméno, podpis, datum narození, datum

X13

Stáv. skříň SS 100
Nový zapojit nový kabel

X31

Nový Plast. pilíř SS200 na hranici pozemku
– 3x40A

Řez kabelovou trasou NN

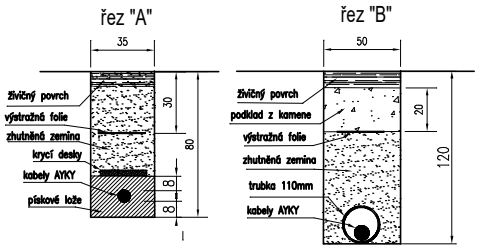

Není–li uvedeno jinak je v celé trase použit řez "A"

SS 100/200 NKE1P–C pilíř

(3x PLN00 , max. průřez 240 mm2přívod, vývod 50 mm2)

Dutina pilíře bude vysypána pískem do výšky 30cm nad rostlý terén

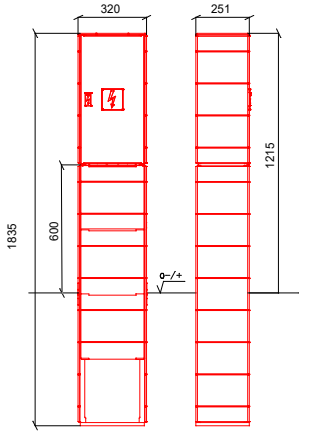

Legenda:

- kabel. vedení NN, VN
- venk. vedení NN, VN
- vedení AES, AYKYz
- HDPE trubka, ball marker
- trafostanice
- železobetonový stožár
- ocelový stožár
- dřevěný stožár
- konzole
- střešník
- dělící skříň
- přípojková skříň
- odpínač, svodič, uzemnění
- chránička
- spojka
- nové
- stávající
- demontáž
- startovací jáma
- ostatní sítě
- sdělovací
- kanalizace (dešť., splaš.)
- vodovod
- plynovod
- VO – kabel VO

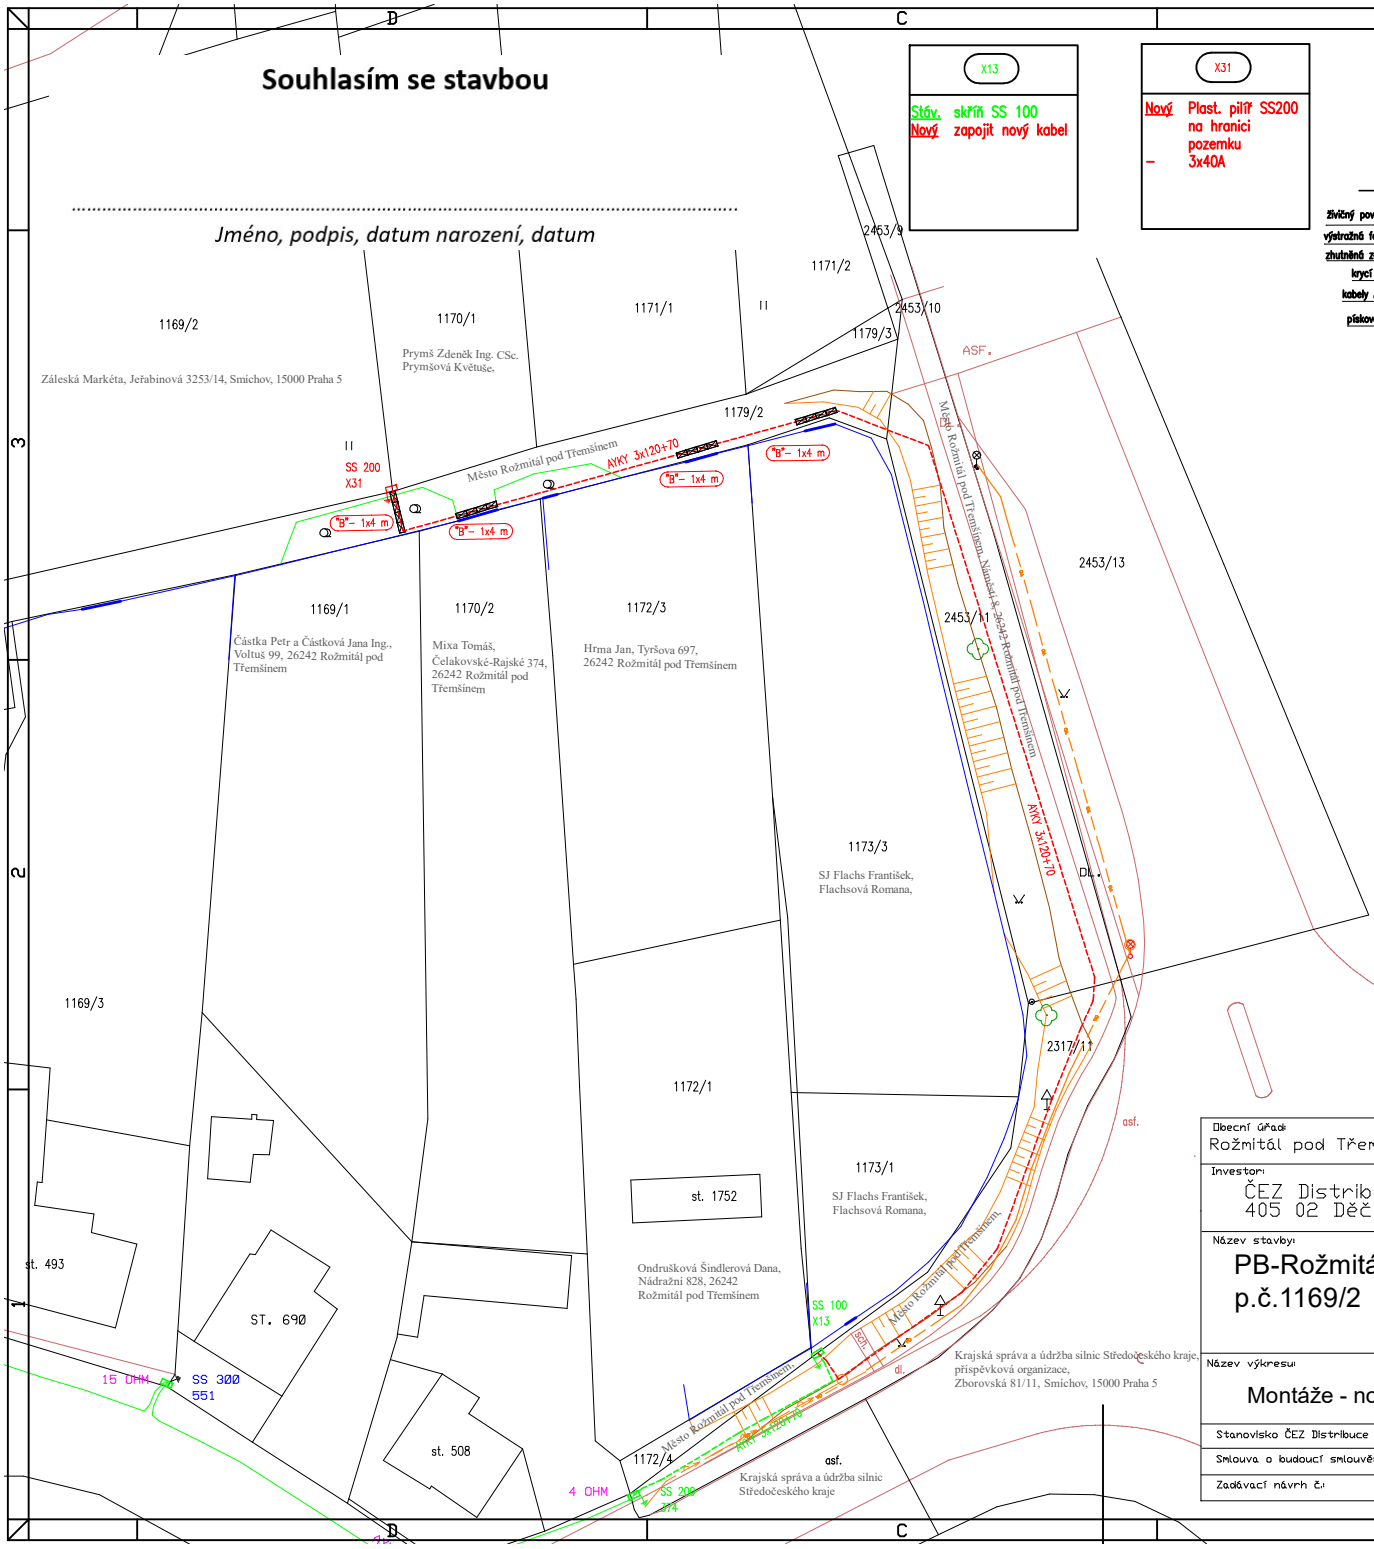

Obecní úřad: Rožmitál pod Třemšínem	Stavební úřad: Příbram
Investor: ČEZ Distribuce a.s., Teplická 874/8, 405 02 Děčín IV	
Název stavby: PB-Rožmitál p.Tř.-kNN+SS pro p.č.1169/2	
Název výkresu: Montáže - nový stav	
Stanovisko ČEZ Distribuce a.s.: 4122335526	
Smlouva o budoucí smlouvě: 4540058006	
Zadávací návrh č.:	

ELEKTROMONTÁŽE ® s.r.o.

Projektant: ELEKTROMONTÁŽE s.r.o., Polní 450, 252 29 Lety
IČO: 25741101 DIČ: CZ25741101

Vedoucí projektu: Brož Václav	ČKAIT TT00 0012348	
Vypracoval: Vrba Martin	ČKAIT TT00 0012349	
Stupeň: ÚR	Číslo zakázky: P240124	Číslo výkresu:
Měřítko: 1 : 500	Datum: 10/2024	
Číslo stavby: IV-12-6036544		